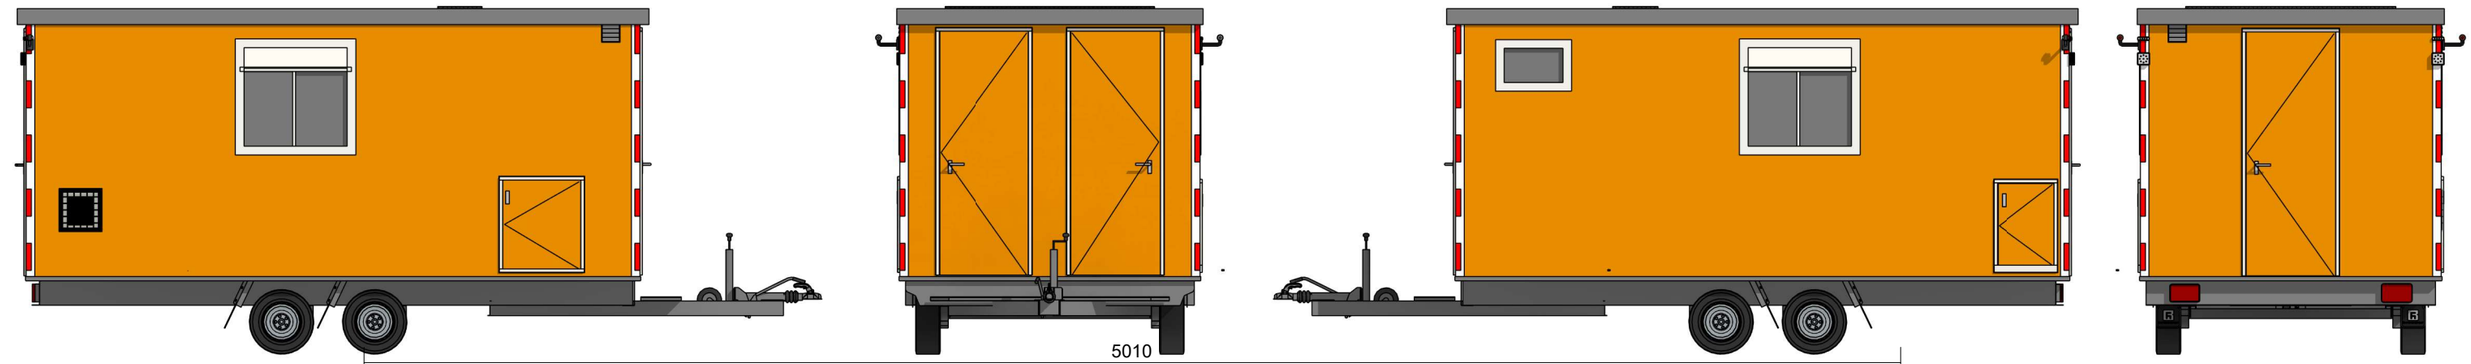

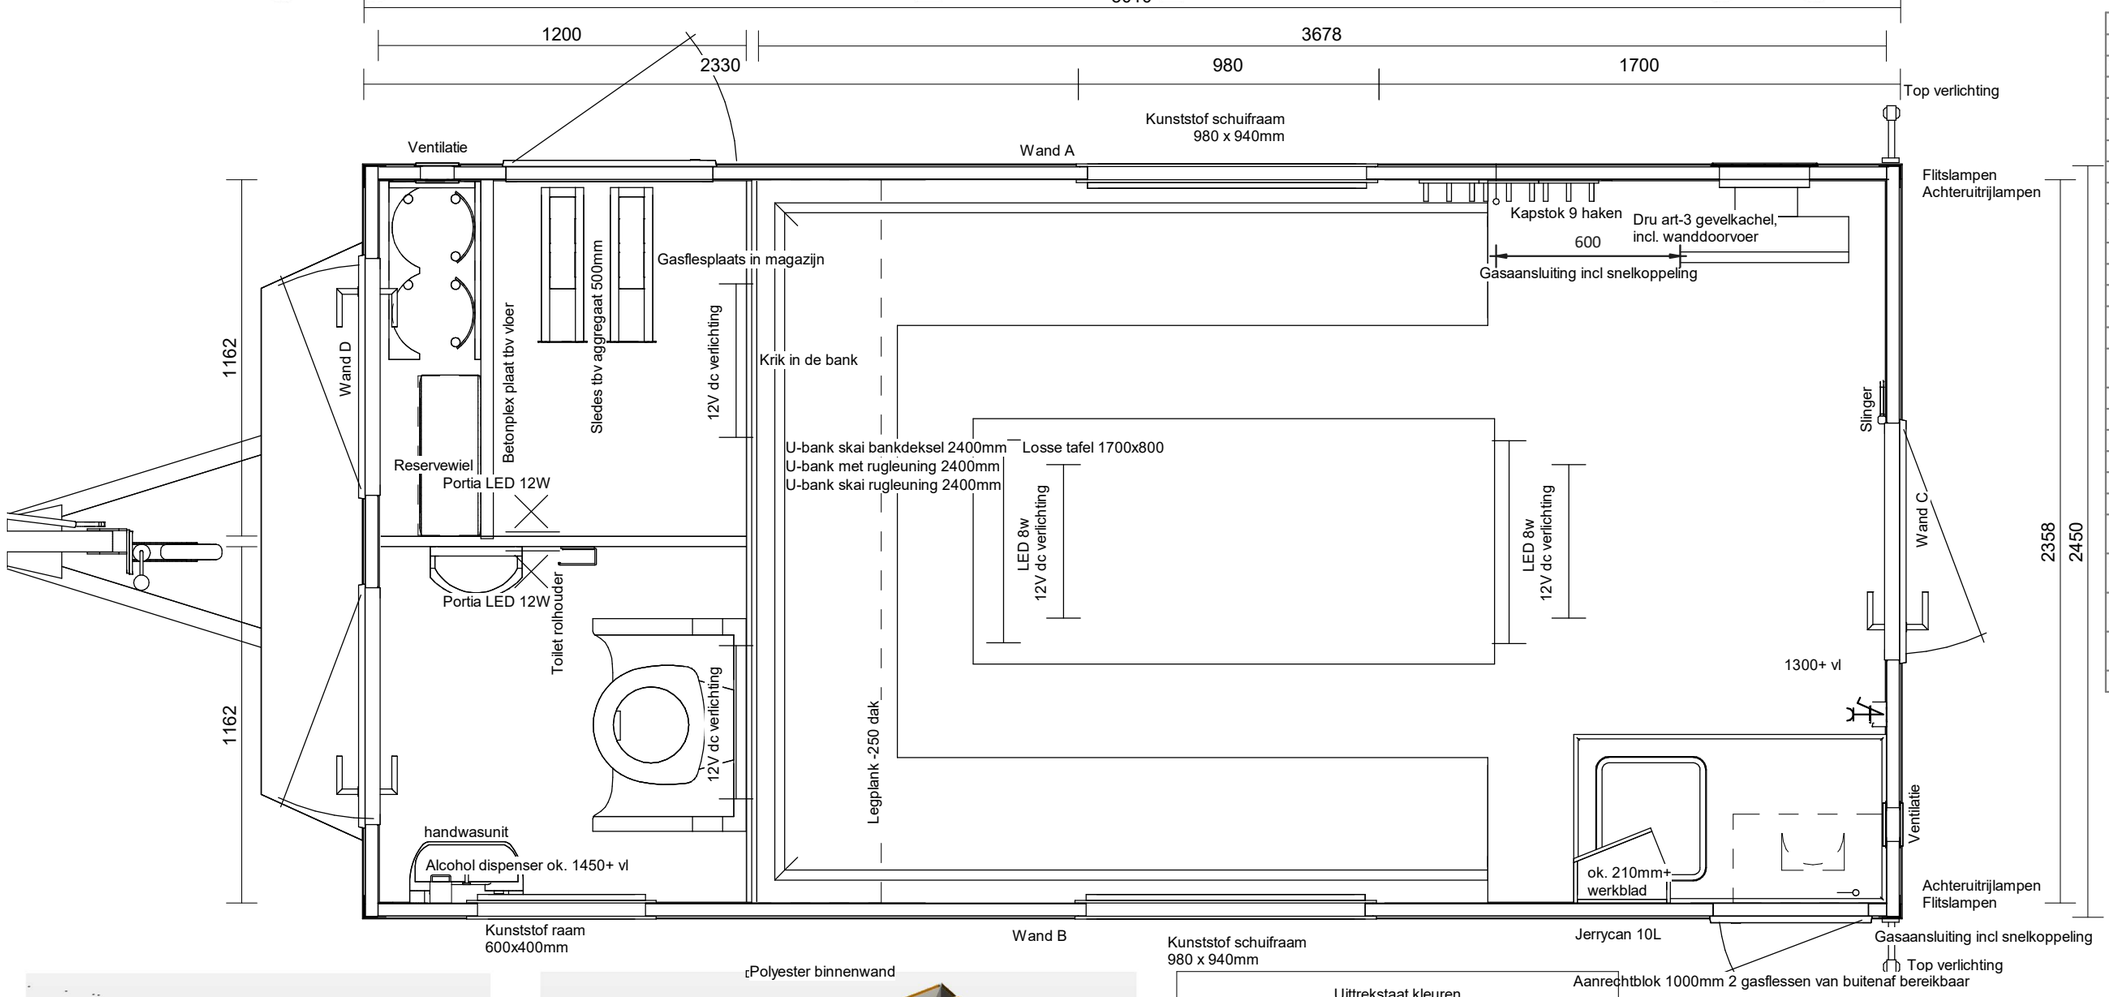

Gekozen opties
Secustrip op de buitendeur (3x)
Veiligheidsbeslag SKG** op de buitendeur (3x)
Stormketting (3x)
12V accuverlichting in 3 ruimte, Accu en lader
E Verlichting in 3 ruimtes
Elektrische verlichting in 3 ruimtes
Dru art-3 gevelkachel
Gasflesplaats in magazijn
Aanrechtblok 1000mm 2 gasflessen van buitenaf bereikbaar
Gasaansluiting incl snelkoppeling
Polyester binnenwand
Jerrycan 10L
Legplank met opstaande rand
Kapstok met totaal 9 haken 3x 3 rechts
Krik in de bank
Reservewiel tbv snelverkeer onderstel
Urinoir voor chemisch toilet
Handwasunit in toilet
Zonnepaneel pakket A
Hartz generator kast STBK
Deurkozijn Merk F 530x760mm
2 Stuks achterruitijverlichting (werklampen) 1500 Lumen
Tafel en banken in U-opstelling voorzien van Skai-bekleding bankdeksel en rugleuning
Meerprijs kunststof gietvloer (PU) Ral 7016 voorzien van antislip vloer t.b.v. 5 meter wagen
2 Stuks flitslampen (incl. afstandsbediening)

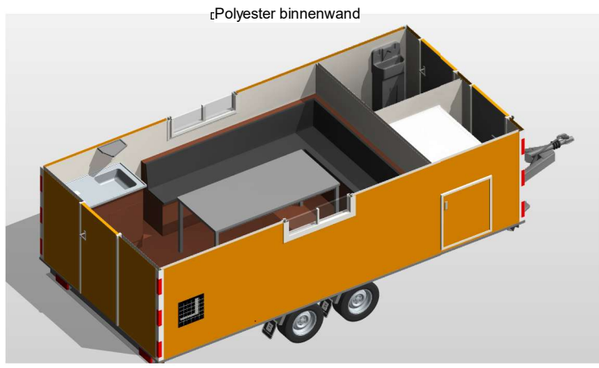

Uittrekstaat kleuren	
Polyester binnen	Ral 9010
Polyester buiten	Ral 1007
Buitenzijde deur	Ral 1007
Raamkozijnen	Ral 9016
Deurkozijnen	Ral 9010

Opdrachtgever
Buko Huisvesting

Project
7 stuks Schaftwagen STBK-500

Onderwerp
Plattegrond, aanzichten en 3d (5m platdak)

BROUWER
LEXIBELE RUIMTES

Gildenstraat 47
3861 RG Nijkerk
T 033 - 303 33 18
www.brouwernijkerk.nl
info@brouwernijkerk.nl

Getekend	FKR(g)	Gewijzigd	FKR
Datum	30-08-2019	Datum	18-09-2019
Formaat		Fase	
Schaal		Uitvoeren	

Projectnummer
P190077

Bladnummer
.VK01