


penanten:
van vloer tot dak

scheidingswanden:
ca. 130 mm. vrij
van vloer en dak

Schuine betimmering
bij urinoirs

halfhoge voorzetwand tot 1500+ vl. v.v.:
- schuine "deksel"
- 3 x keramisch urinoir
- 2 x trespaschaamschot
- waterleidingwerk
- riolering

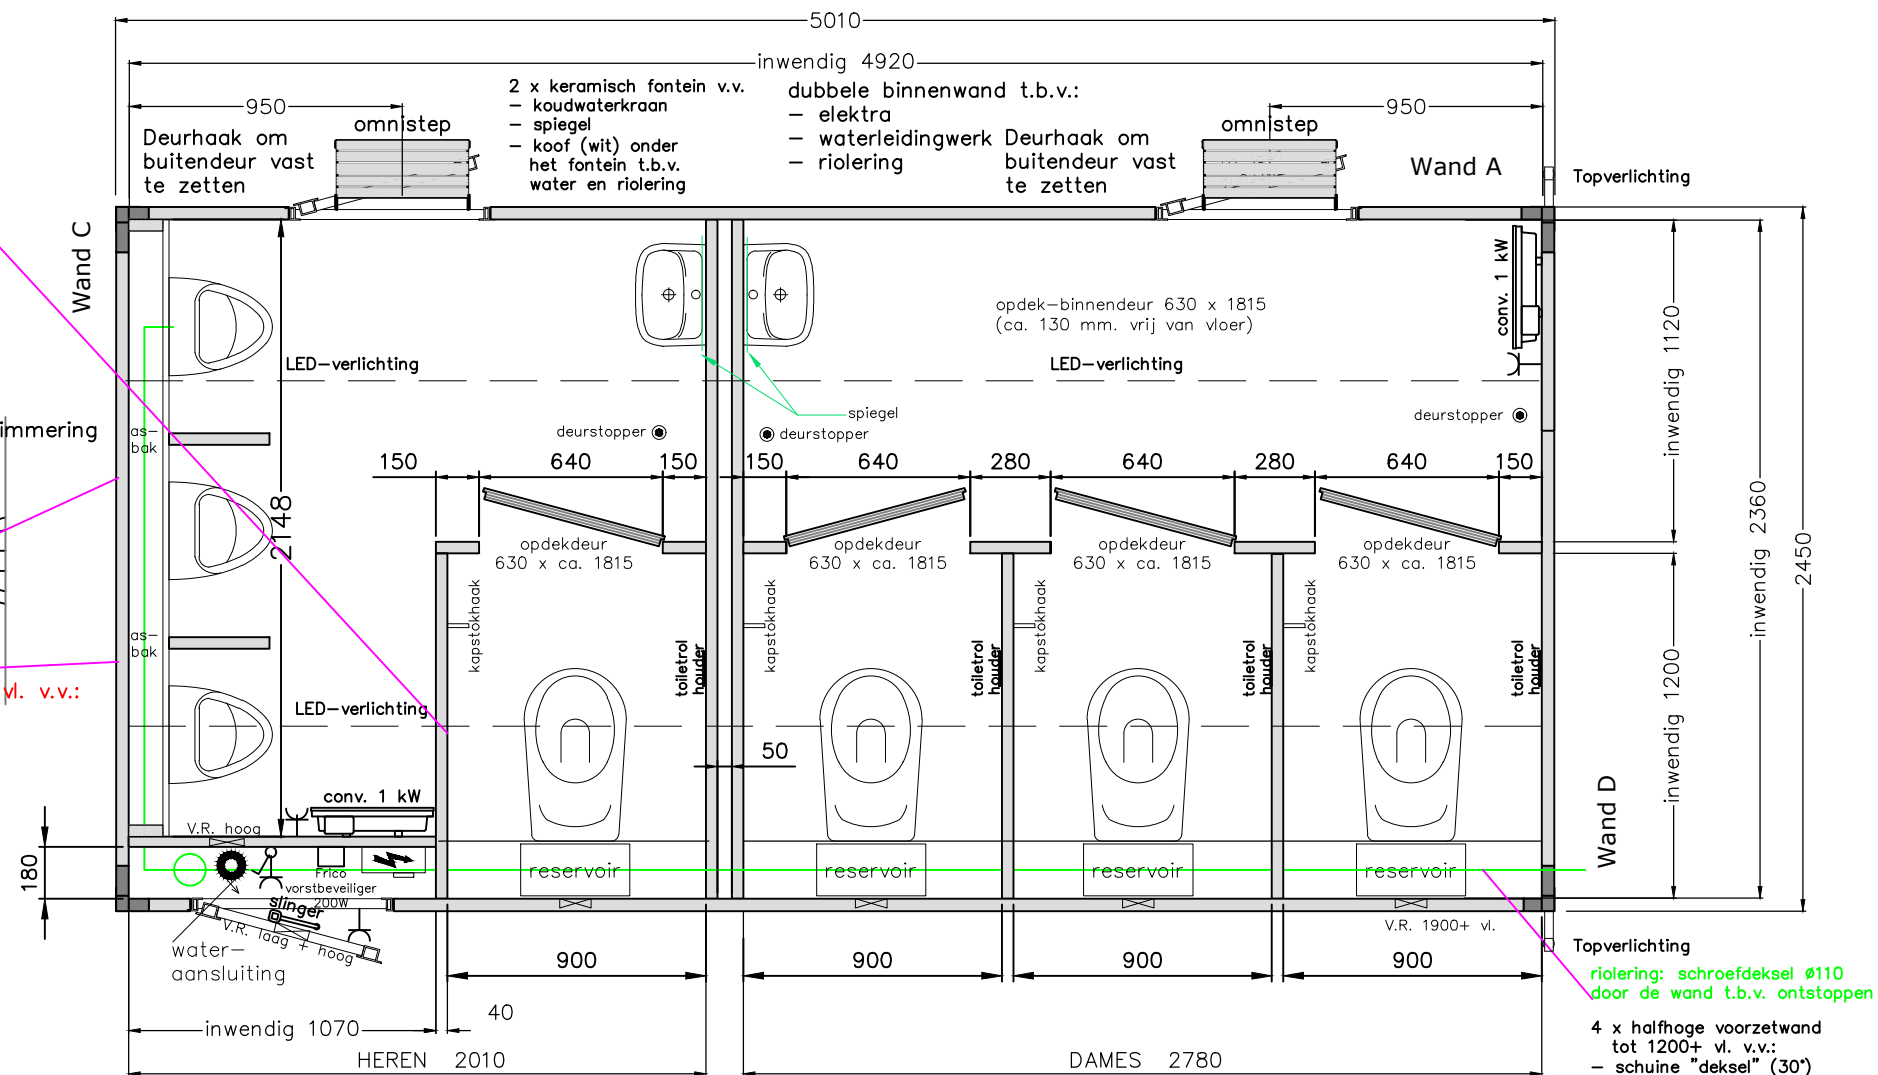

4 x halfhoge voorzetwand
tot 1200+ vl. v.v.:
- schuine "deksel" (30°)
- keramisch wandcloset
- closetrolhouder
- kapstokhaak
- waterleidingwerk
- riolering

VLOER	type onderstel vloerafwerking	RDW snelverkeer tandemasser PU gietvloer, RAL 7016 (antraciet) mix: vlokmaat 1, zwart-wit
WANDAFWERKING	type en kleur buitenafwerking type en kleur binnenafwerking	KE polyester, RAL 9010 (wit) KE polyester, RAL 9010 (wit)
BINNENWANDEN	type en kleur binnenwand(en)	KE polyester, RAL 9010 (wit) Scheidingswanden ca. 130mm van vloer en dak
VERFWERK		
RAMEN/DEUREN	Aluminium buitendeuren buitendeurpanelen polyester wit (RAL 9010)	
VERLICHTING EN ELECTRA	- groepenkast in de TR - wandcontactdozen, opbouw - vorstbeveiliging 400W in de TR - 2 x badkamer ventilatorkachel 1-2 kW - verlichting middels LED-strips	
OVERIG		riolering: schroefdeksel #110 door de wand t.b.v. ontstoppen

Opdrachtgever	P
<i>Erik</i>	23-06-2022
DHT-500	Uitvoeren 1
Brouwer Tweespan 14 3897 AG Zeewolde 036 - 303 30 24 info@brouwer-group.nl	BROUWER FLEXIBELE RUIMTES